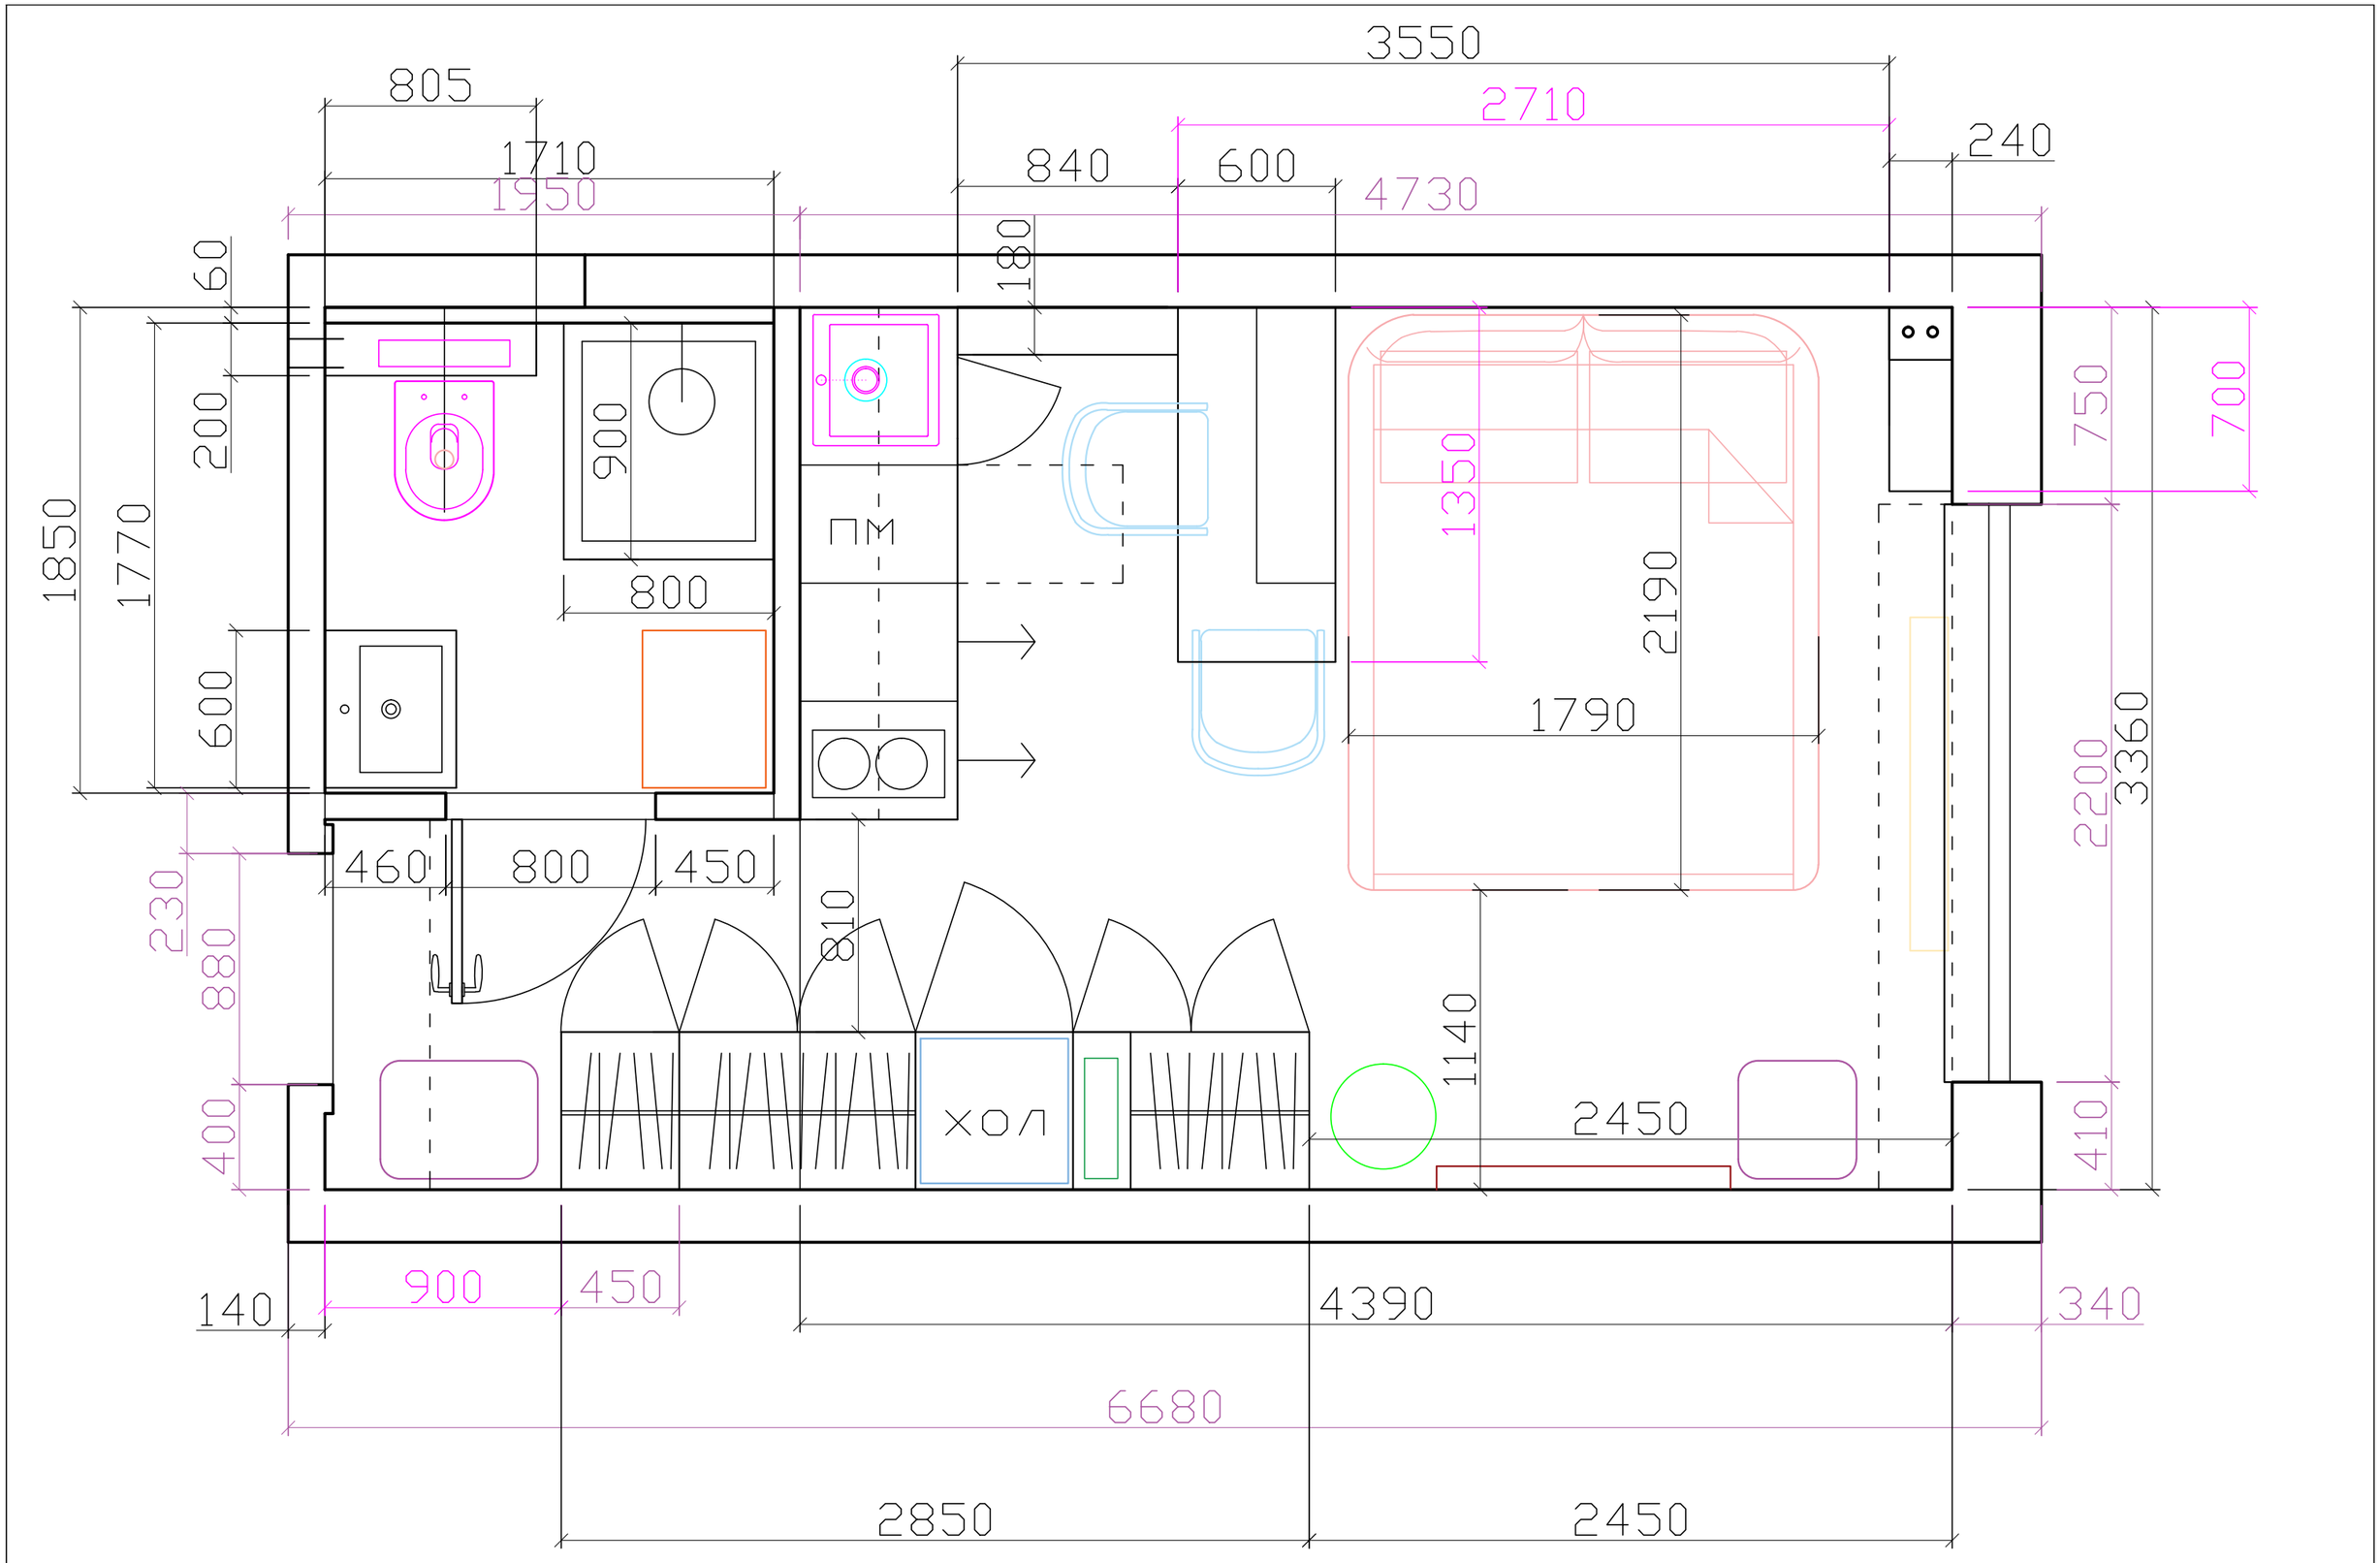

3550
805
2710
1710
840
600
240
1950
4730
180
60
200
900
1850
1770
ПМ
1350
2190
750
700
800
600
1790
3360
2200
460
800
450
230
880
810
1140
400
хол
2450
410
900
450
140
4390
340
6680
2850
2450